


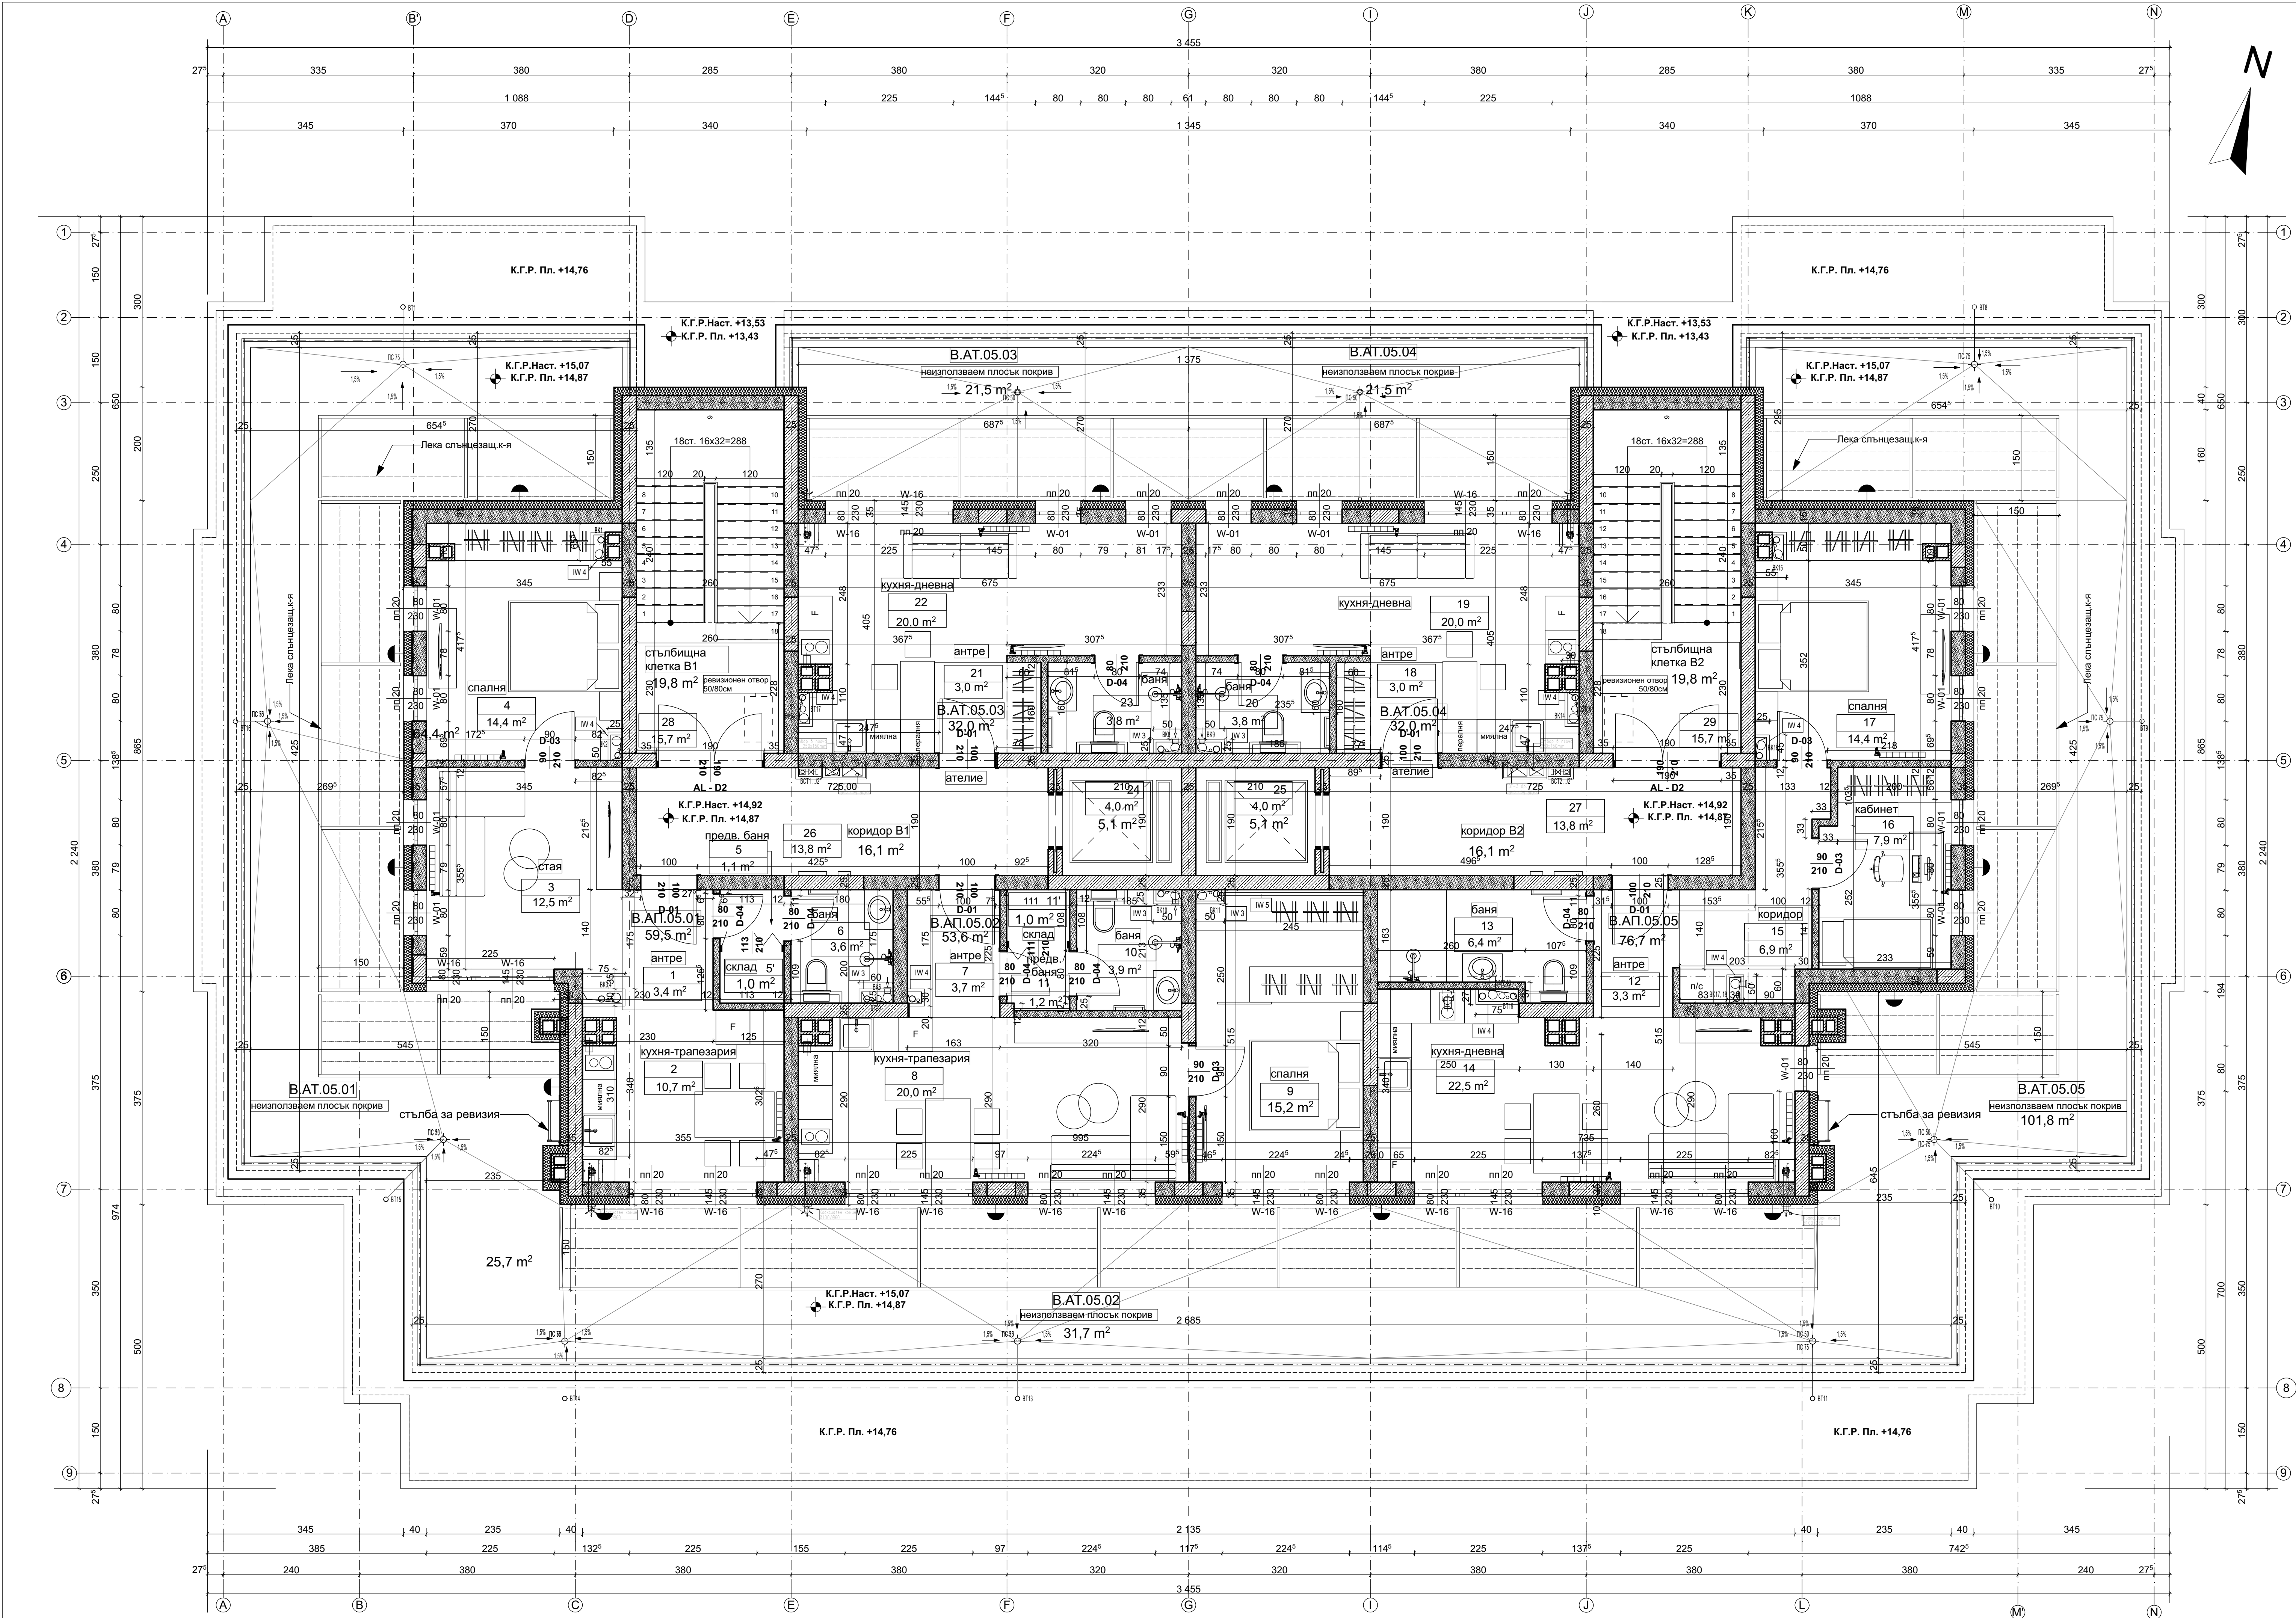

| № ПОМЕЩЕНИЕ                                       |                    | ПОД             |                                  | СТЕНИ  |              | ТАБЛАН | ЗП КОТА +14,92 335,8 м² |
|---------------------------------------------------|--------------------|-----------------|----------------------------------|--------|--------------|--------|-------------------------|
| ЛЕГЕНДА НА МАТЕРИАЛИТЕ НА ПОМЕЩЕНИЯТА КОТА +14,92 |                    |                 |                                  |        |              |        |                         |
| <b>В.А.П.05.01</b>                                |                    |                 |                                  |        |              |        |                         |
| 1                                                 | антре              | гр.плочи        | шпакловка,латексшпакловка,латекс | шпакл. | латекс       | 3,4    |                         |
| 2                                                 | кухня-трапезария   | паркет          | шпакловка,латексшпакловка,латекс | шпакл. | латекс       | 10,7   |                         |
| 3                                                 | спалня             | паркет          | шпакловка,латекс                 | шпакл. | латекс       | 12,5   |                         |
| 4                                                 | спалня             | паркет          | шпакловка,латекс                 | шпакл. | латекс       | 14,4   |                         |
| 5                                                 | придворна баня     | теразот         | шпакловка,латекс                 | шпакл. | латекс       | 1,1    |                         |
| 6                                                 | спалня             | теразот         | шпакловка,латекс                 | шпакл. | латекс       | 1      |                         |
| 6                                                 | баня               | теразот         | фанс                             | ок.    | таван,латекс | 3,6    |                         |
| <b>В.А.П.05.02</b>                                |                    |                 |                                  |        |              |        |                         |
| 7                                                 | антре              | гр.плочи        | шпакловка,латекс                 | шпакл. | латекс       | 3,7    |                         |
| 8                                                 | кухня-трапезария   | паркет          | шпакловка,латекс                 | шпакл. | латекс       | 20     |                         |
| 9                                                 | спалня             | паркет          | шпакловка,латекс                 | шпакл. | латекс       | 15,2   |                         |
| 10                                                | баня               | теразот         | фанс                             | ок.    | таван,латекс | 3,9    |                         |
| 11                                                | придворна баня     | теразот         | шпакловка,латекс                 | шпакл. | латекс       | 1,2    |                         |
| 11                                                | склад              | теразот         | шпакловка,латекс                 | шпакл. | латекс       | 1      |                         |
| <b>В.А.П.05.05</b>                                |                    |                 |                                  |        |              |        |                         |
| 12                                                | антре              | гр.плочи        | шпакловка,латекс                 | шпакл. | латекс       | 3,3    |                         |
| 13                                                | баня               | теразот         | фанс                             | ок.    | таван,латекс | 6,4    |                         |
| 14                                                | кухня-дневна       | паркет          | шпакловка,латекс                 | шпакл. | латекс       | 22,5   |                         |
| 15                                                | коридор            | гр.плочи        | шпакловка,латекс                 | шпакл. | латекс       | 6,9    |                         |
| 16                                                | кабинет            | паркет          | шпакловка,латекс                 | шпакл. | латекс       | 7,9    |                         |
| 17                                                | спалня             | паркет          | шпакловка,латекс                 | шпакл. | латекс       | 14,4   |                         |
| <b>В.А.П.05.04</b>                                |                    |                 |                                  |        |              |        |                         |
| 18                                                | антре              | гр.плочи        | шпакловка,латекс                 | шпакл. | латекс       | 3      |                         |
| 19                                                | кухня-дневна       | паркет          | шпакловка,латекс                 | шпакл. | латекс       | 20     |                         |
| 20                                                | баня               | теразот         | фанс                             | ок.    | таван,латекс | 3,8    |                         |
| <b>В.А.П.05.03</b>                                |                    |                 |                                  |        |              |        |                         |
| 21                                                | антре              | гр.плочи        | шпакловка,латекс                 | шпакл. | латекс       | 3      |                         |
| 22                                                | кухня-дневна       | паркет          | шпакловка,латекс                 | шпакл. | латекс       | 20     |                         |
| 23                                                | баня               | теразот         | фанс                             | ок.    | таван,латекс | 3,8    |                         |
| <b>В.А.П.05.06</b>                                |                    |                 |                                  |        |              |        |                         |
| 24                                                | асансьор           | бетон           | бетон                            | бетон  |              | 4      |                         |
| 25                                                | асансьор           | бетон           | бетон                            | бетон  |              | 4      |                         |
| 26                                                | коридор B1         | гр.плочи        | шпакловка,латекс                 | шпакл. | латекс       | 13,8   |                         |
| 27                                                | коридор B2         | гр.плочи        | шпакловка,латекс                 | шпакл. | латекс       | 13,8   |                         |
| 28                                                | стъбищна клетка B1 | каменни стъпала | шпакловка,латекс                 | шпакл. | латекс       | 15,7   |                         |
| 28                                                | стъбищна клетка B2 | гр.плочи        | шпакловка,латекс                 | шпакл. | латекс       | 15,7   |                         |

**ОПИСАНИЕ ВЪТРЕШНИ СТЕНИ:**

W1

Вътрешна приградска стена от зидария с тухли WIENERBERGER стоманобетонни конструктивни елементи с дебелина 20 см с машинно положена гипсова мазилка.

W2

Вътрешна приградска стена от зидария с тухли WIENERBERGER с дебелина 12 см с машинно положена гипсова мазилка.

W3

Вътрешна инсталационна стена от гипскартон за мокро помещение.Систем се от 2 слоя гипскартон GK8 по 12,5 мм всеки, 50 мм минерална вата с тегло 40кг/м3,полиценовани профили CV50. Изпълнява се по система W626 на KNAUF.

W4

Вътрешна инсталационна стена от гипскартон за сухо помещение.Систем се от 2 слоя гипскартон GK8 по 12,5 мм всеки, 50 мм минерална вата с тегло 40кг/м3,полиценовани профили CV50. Изпълнява се по система W626 на KNAUF.

W5

Предметна обшивка от гипскартон за сухо помещение.Систем се от 2 слоя гипскартон GK8 по 12,5 мм всеки, изолационен слой от стъклена вата с тегло 35кг/м3,полиценовани профили CD 60x27. Изпълнява се по система W623 на KNAUF.

W6

Предметна обшивка от гипскартон за мокро помещение.Систем се от 2 слоя гипскартон GK8 по 12,5 мм всеки, изолационен слой от стъклена вата с тегло 35кг/м3,полиценовани профили CD 60x27. Изпълнява се по система W623 на KNAUF.

**ОПИСАНИЕ ВЪНШНИ СТЕНИ:**

EW1

Фасадна стена от зидария с тухли ROTHOTHERM 25N+Ф, систем се от спарените основни елементи отворе навън-бос,фана шпакловка,тулен изидшпакловане на фасите с тераконен ратвор, тополикозлаши EPS- 10 см (сам вата 10см,циментовна шпакловка и шпаклована мрежа,минерална мазилка в цвят RAL 0018 ,R1,5 мм.

EW2

Фасадна стена от зидария с тухли ROTHOTHERM 25N+Ф, систем се от спарените основни елементи отворе навън-бос,фана шпакловка,тулен изидшпакловане на фасите с тераконен ратвор, тополикозлаши EPS- 10 см (сам вата 10см,циментовна шпакловка и шпаклована мрежа,минерална мазилка в цвят RAL 0388 или 1279 ,R1,5 мм.

EW3

Фасадна стена от зидария с тухли ROTHOTHERM 25N+Ф, систем се от спарените основни елементи отворе навън-бос,фана шпакловка,тулен изидшпакловане на фасите с тераконен ратвор, тополикозлаши EPS- 10 см (сам вата 10см,циментовна шпакловка и шпаклована мрежа,минерална мазилка в цвят RAL 0388 или 1275 ,R1,5 мм.

EW4

Фасадна стена от зидария с тухли ROTHOTHERM 25N+Ф, систем се от спарените основни елементи отворе навън-бос,фана шпакловка,тулен изидшпакловане на фасите с тераконен ратвор, тополикозлаши EPS- 10 см (сам вата 10см,циментовна шпакловка и шпаклована мрежа,минерална мазилка в цвят RAL 0388 или 1275 ,R1,5 мм.

EW5

Фасадна стена цвят от зидария с тухли ROTHOTHERM 25N+Ф, систем се от спарените основни елементи отворе навън-бос,фана шпакловка,тулен изидшпакловане на фасите с тераконен ратвор, тополикозлаши EPS- 10 см (сам вата 10см,циментовна шпакловка и шпаклована мрежа,минерална мазилка в цвят RAL 0388 или 1275 ,R1,5 мм.

EW6

Фасадна стена цвят от зидария с тухли ROTHOTHERM 25N+Ф, систем се от спарените основни елементи отворе навън-бос,фана шпакловка,тулен изидшпакловане на фасите с тераконен ратвор, тополикозлаши EPS- 10 см (сам вата 10см,циментовна шпакловка и шпаклована мрежа,минерална мазилка в цвят RAL 0388 или 1275 ,R1,5 мм.

**ОБЩИ ЗАБЕЛЕЖКИ:**

1. ДА СЕ СПЕДВТ ЕДНОВРЕМЕННО ПРОЕКТИТЕ НА ВОШНИ СПЕЦИАЛНОСТИ.

2. ВОШНИ РАЗМЕРИ ДА ПРОЕКТИ. СЪЩЕ ДА СЕ ПРОВЕРЯТ ОТ ИЗПЪЛНИТЕЛЯ НА ОБЕКТА ПРЕДИ ЗАПОЧВАНЕ НА ИЗПЪЛНЕНИЕТО НА ВСЯКО СМР.

3. ОЗНАЧЕНИТЕ РАЗМЕРИ НА ВРАТИТЕ, ВИТРИНИТЕ, ПРОЗОРЦИТЕ И ПОДПРОЗОРЧЕНИТЕ ПАРАПЕТИ СА ЗАИДСКИ И СА КОТИРАНИ ОТ КОТА ГОТОВ ПОД (К.Г.П.).

4. ИЗПЪЛНИТЕЛЪТ ПРЕДВАРИТЕЛНО ПРЕДАВА И КОТИРАВА МОСТРИ - ФРАГМЕНТИ ИЛИИ ДЕТАИЛИ ОТ ВСЯКИ МАТЕРИАЛИ ИЛИИ СИСТЕМИ В ПРОЕКТА ЗА ПРЕДВАРИТЕЛНО ПИСМЕНО ОДОБРЕНИЕ ОТ ПРОЕКТАНТА.

5. ИЗПЪЛНИТЕЛЪТ ПРЕДВАРИТЕЛНО ИЗРАБОТВА И ПРЕСТАВА ЗА ПИСМЕНО ОДОБРЕНИЕ ОТ ПРОЕКТА РАБОТНИ СКИЦИ - ЧЕРТЕЖИ ЗА МОНТАЖ ИЛИИ ИЗПЪЛНЕНИЕ НА ВОШНИ ДЕТАИЛИ В ПРОЕКТА, КОИТО ЗАДЪЖИТЕЛНО ВКЛЮЧАВАТ КОСТРУКТИВНИ ЧЕРТЕЖИ ЗА СПОМАГАТЕЛНИТЕ НОСИЦИ КОНСТРУКЦИИ, ПОДПИСАНИ И ПОДЧЕКАНИ ОТ ПРАВООПСОБЕН ИНЖЕНЕР КОНСТРУКТОР.

6. СПЕД ПРИЕМАНЕ НА РАБОТА РАБОТНИТЕ СКИЦИ СЕ ОФОРМАТ И ПРЕСТАВАТ ОТ ИЗПЪЛНИТЕЛЯ ЗА ПИСМЕНО ОДОБРЕНИЕ НА ЕКЗЕКУТИВНИ ЧЕРТЕЖИ.

7. ВОШНИ ТЕКУЩИ ВЪПРОСИ ДА СЕ ОТНАСЯТ СЪОБРЕМЕННО КЪМ ПРОЕКТ МЕНДИРА ИЛИИ ПРОЕКТАНТА.

8. ДА НЕ СЕ ПРАВЯТ НИКАКВИ ПРОМЕНИ ПО НИКОЯ ЧАСТ БЕЗ ИЗРИЧНОТО ПИСМЕНО ОДОБРЕНИЕ НА ВЪЗЛОЖИТЕЛЯ И ГЛАВНИЯ ПРОЕКТАНТ.

9. ВСЯКО НЕСЪОТВЕТСТВИЕ МЕЖДУ АРХИТЕКТУРНИ, КОНСТРУКТИВНИ И ЧЕРТЕЖИ ПО ДРУГИ СПЕЦИАЛНОСТИ ТРЪБВА НЕЗАБАВНО ДА БЪДЕ СВЕДЕНО ДО ЗНАНИЕТО НА АРХИТЕКТА, ПРЕДИ ДА БЪДАТ ИЗПЪЛНЕНИ НА ОБЕКТА.

10. С ПРИЕМАНЕ ИЗПЪЛНЕНИЕТО НА НАСТОЯЩИ ОБЕКТ, ИЗПЪЛНИТЕЛЪТ ДЕКЛАРИРА, ЧЕ Е ЗАПОЗНАТ С НАСТОЯЩАТА ПРОЕКТНА ДОКУМЕНТАЦИЯ И НЕМА ВЪЗРАЖЕНИЯ КЪМ НЕЯ ОТ ГЛЕНА ТОЧКА НА КОЛИЧЕСТВА, ТЕХНИЧЕСКИ ДЕТАИЛИ И СЪПЪМОТА НА ИНФОРМАЦИЯТА.

11. ОТНОСИТЕЛНА КОТА ±0,00 Е РАВНА НА 613,21

**СЪГЛАСУВАЛИ:**

КОНСТРУКТОР:  
инж. Димитър Мираметов

ЕЛЕКТРО И ПОЖАРОУБ.  
инж. Атанас Костов

ОВК И ЕЕ  
инж. Дон Младенов

ПОДПИС:

ПОБЗ, ПУСО, ТРАНСДОСТЪП:  
инж. Георги Миланов

**СЪГЛАСУВАЛИ:**

ПБ:  
инж. Елимина Чалъмова

Вик:  
инж. Звонимир Трайков

ГЕОДЕЗИЯ:  
инж. Владимир Николов

ПАРКОУСТРОЙСТВО:  
ланд.арх.Хр. Керимидчиева

ПОДПИС:

арх. Евелина Керимидчиева

арх. Милена Батова

**ВЪЗЛОЖИТЕЛ:**  
" Скайпро " ООД

**АРХИТЕКТУРА:**

**ОБЕКТ:** Многофамилна жилищна сграда с гаражи. Многофамилна жилищна сграда с общи общи гаражи, подземни гаражи, обща сграда с магазин, гаражи и заведения за хранене и отграда

**ПОДОбЕКТ:** Многофамилна жилищна сграда с гаражи - Сграда В

**МЕСТОПОЛОЖЕНИЕ:** УТИ III-1834.3508.1817.1816, кв. 56, местност Малинова долина, район Студентски град, град София.

**ФАЗА:** ПРОМЯНА ПО ВРЕМЕ НА СТРОИТЕЛСТВОТО

**ЧАСТ:** АРХИТЕКТУРА

**СХЕМА:**

**ПЕЧАТ:**

81

82

A1

A2

A3

РЕВИЗИЯ  
R 0

МАЩАБ:  
V 0

ИМЕ ЧЕРТЕЖ:  
РАЗРЕДЕНИЕ: КОТА +14,92

№  
7

ДАТА:  
07-2023